



PADIGLIONE SPADOLINI PIANO INFERIORE

FORTEZZA DA BASSO

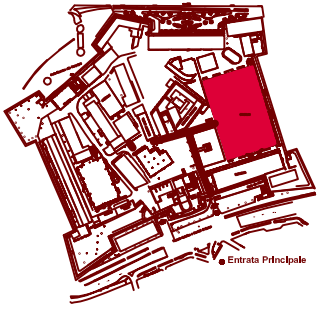

Entrata Principale

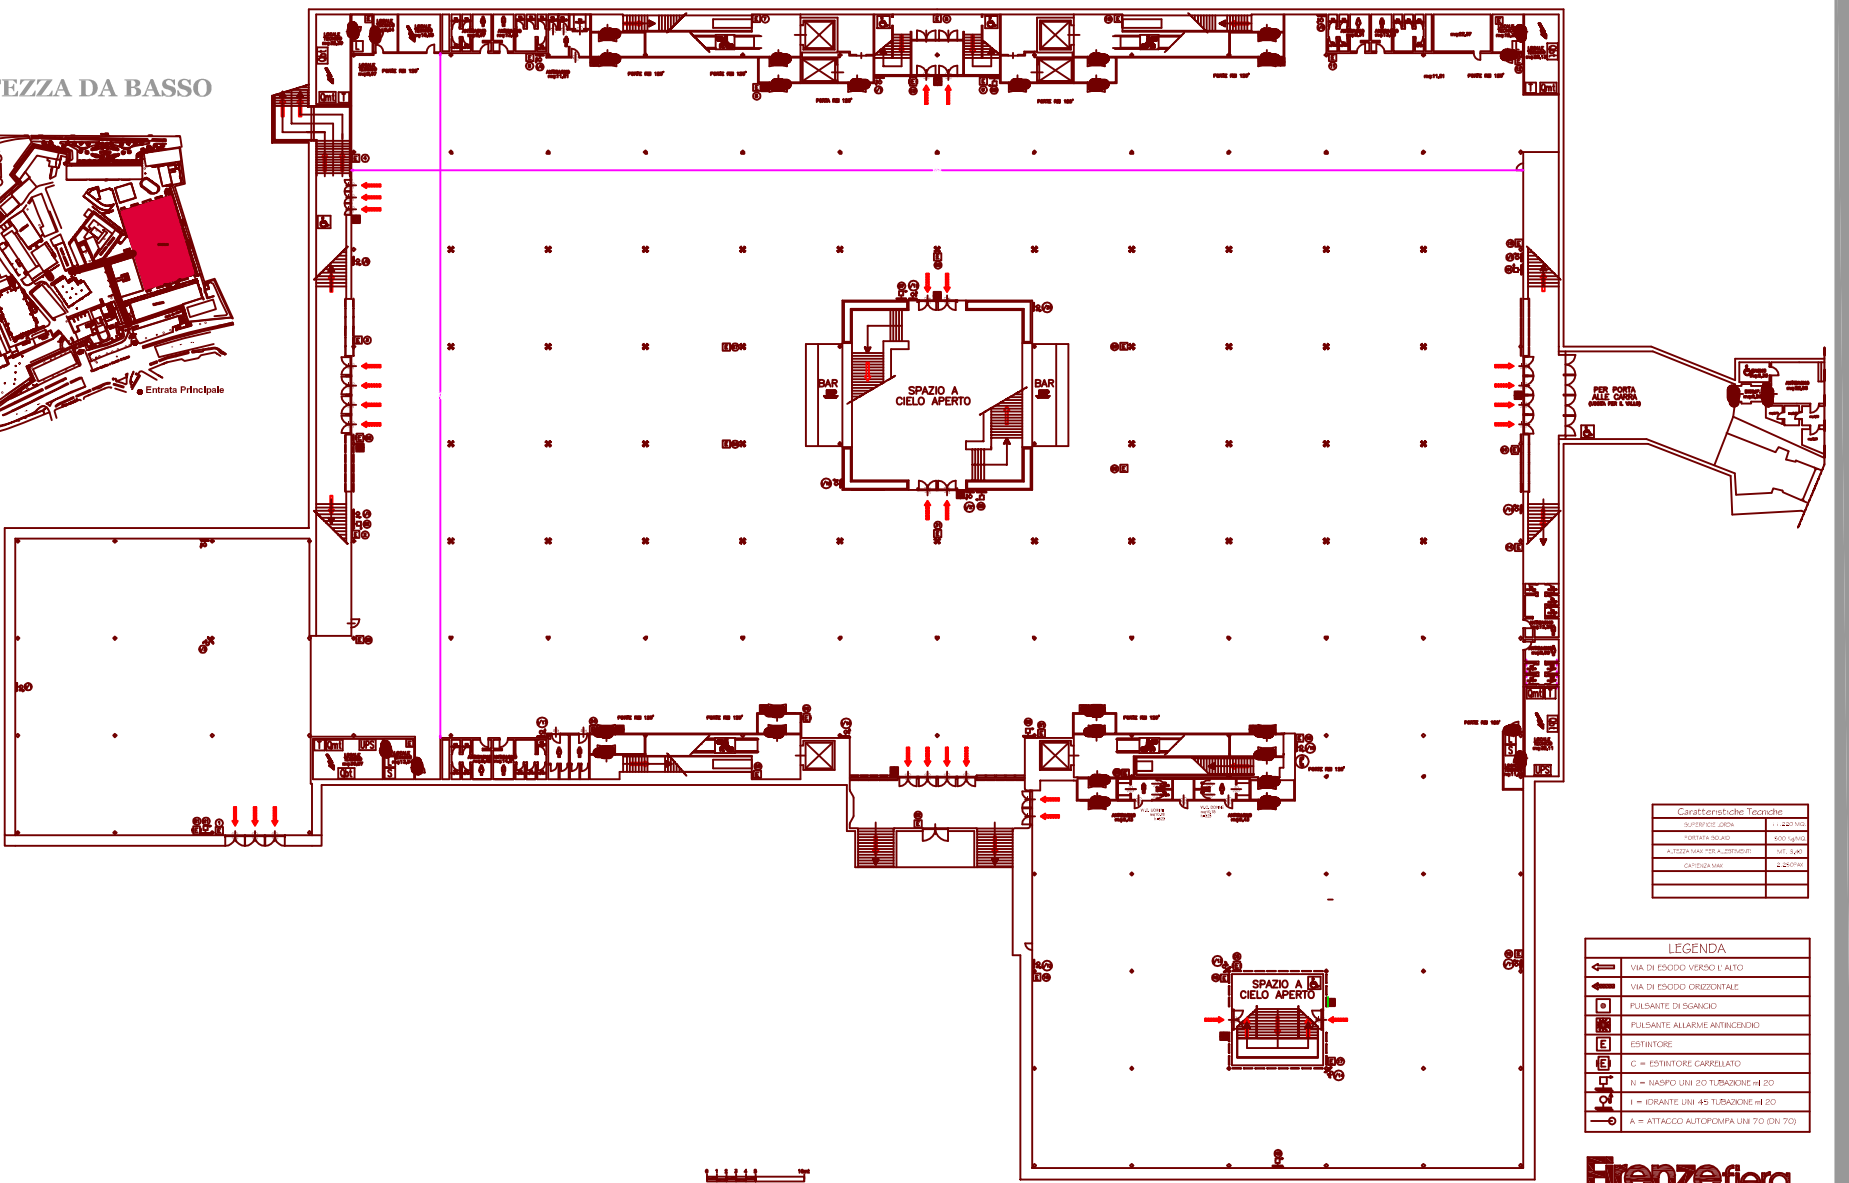

Caratteristiche Tecniche	

LEGENDA	



Firenze fieras.p.a.

